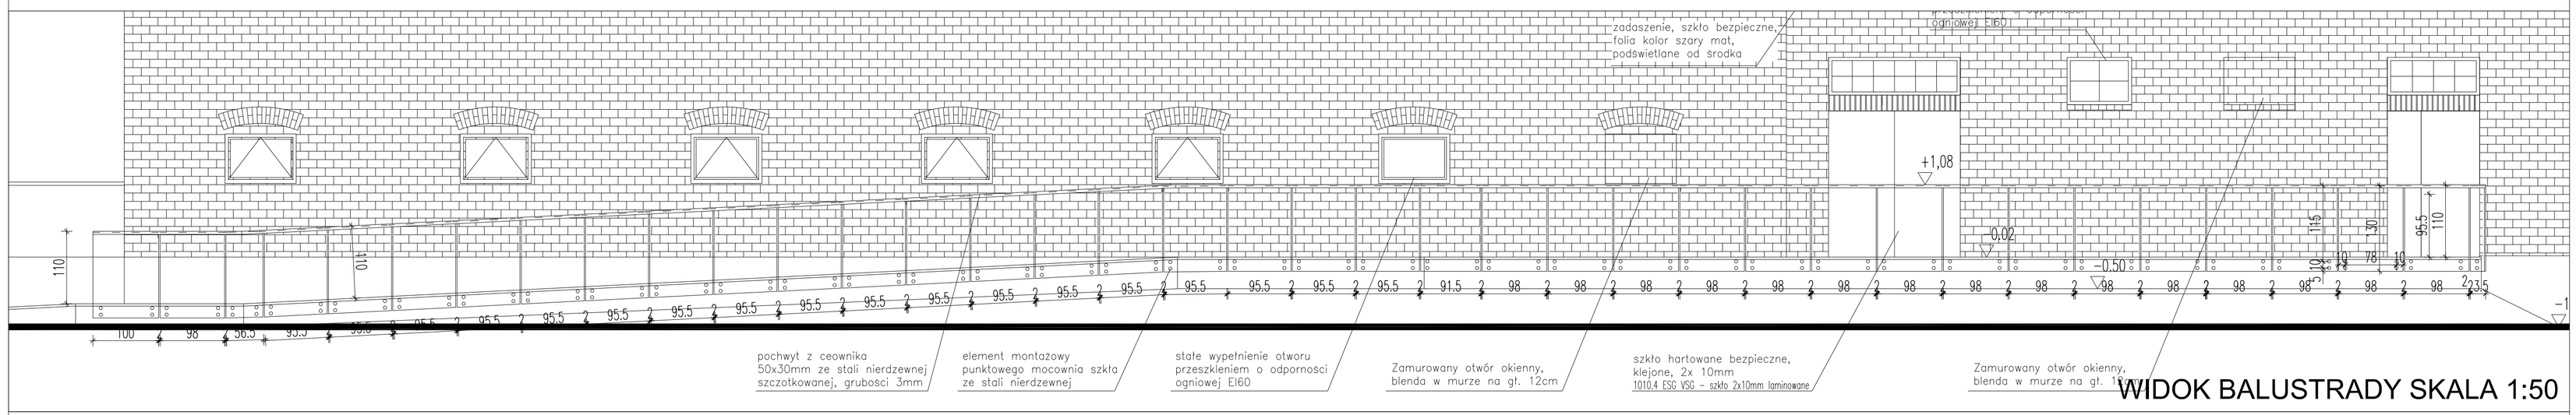

WIDOK BALUSTRADY SKALA 1:50

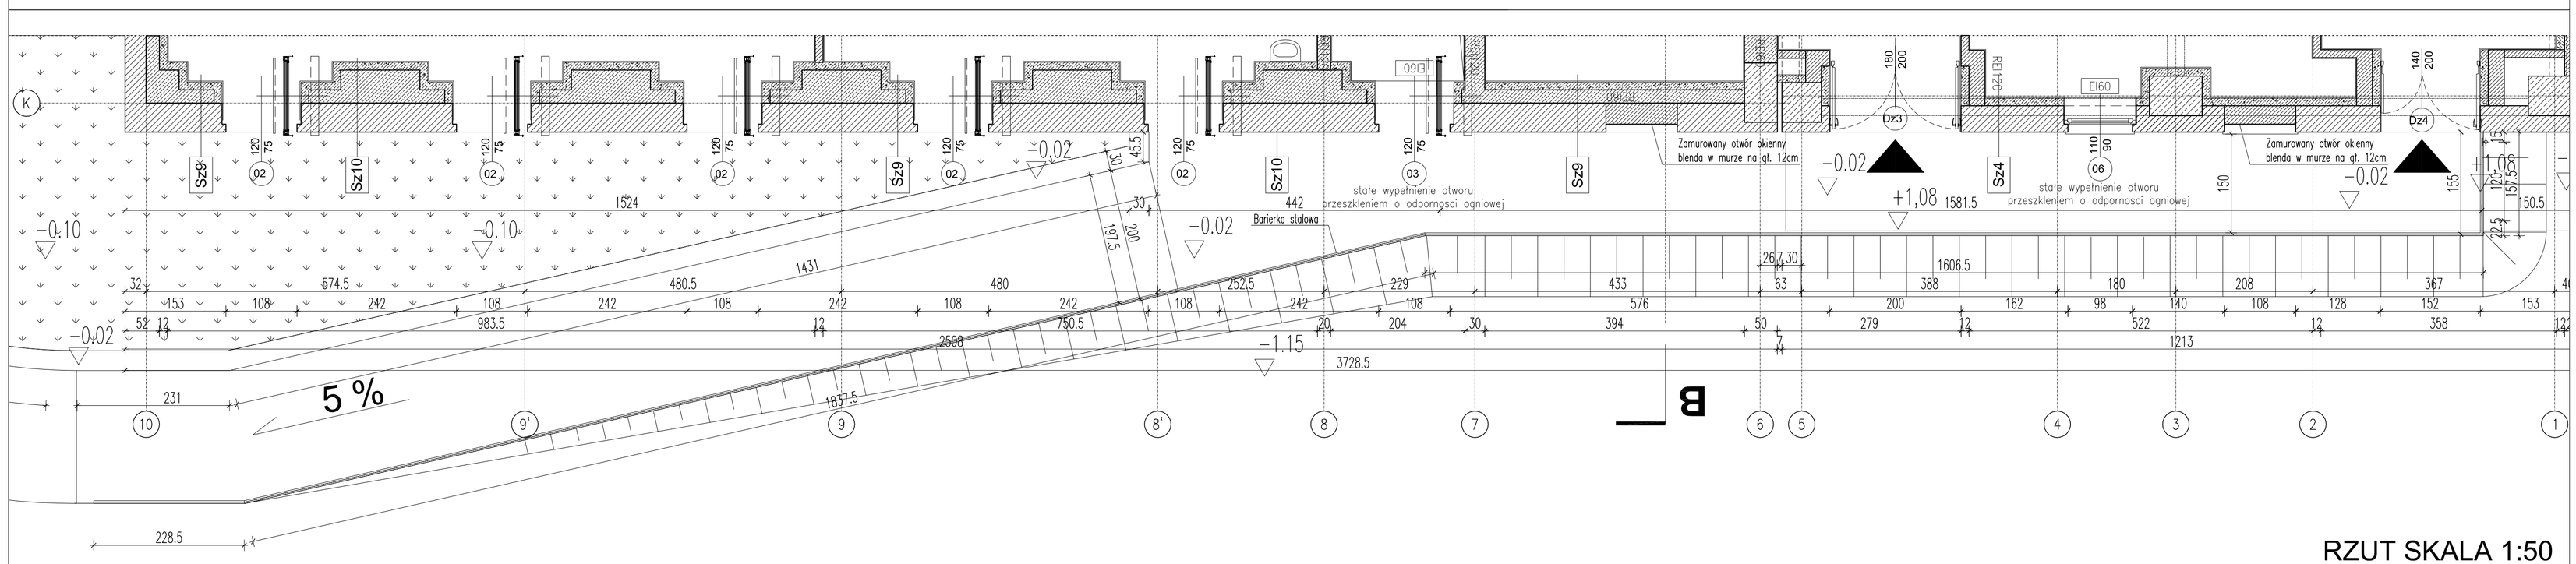

RZUT SKALA 1:50

PRZEKRÓJ SKALA 1:50

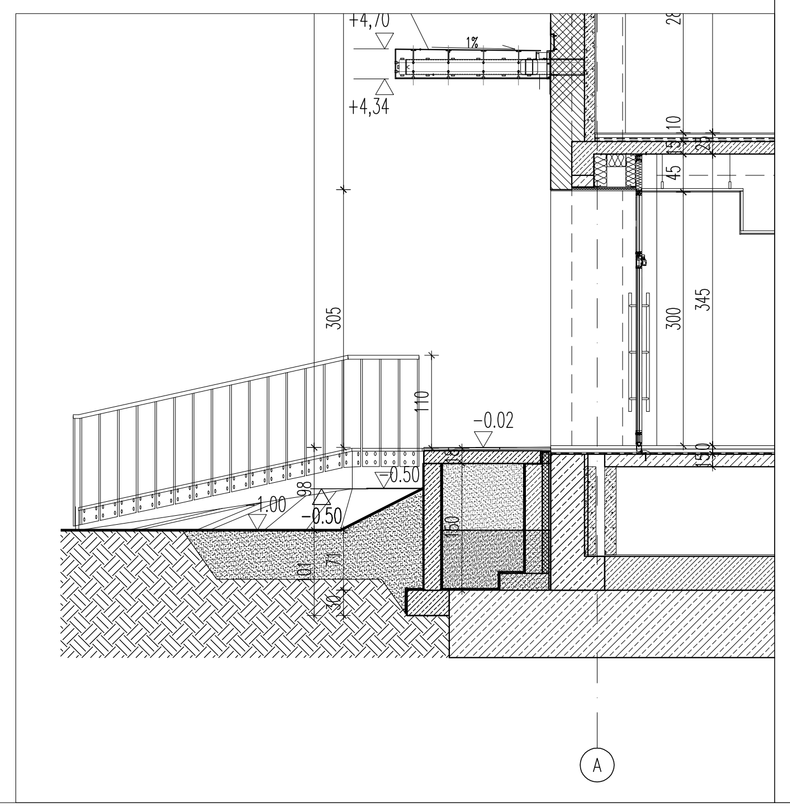

DETAL BALUSTRADY

SZCZEGÓŁ A

SZCZEGÓŁ MOCOWANIA BALUSTRADY DO BOKU POCHYLNI

SKALA 1:2

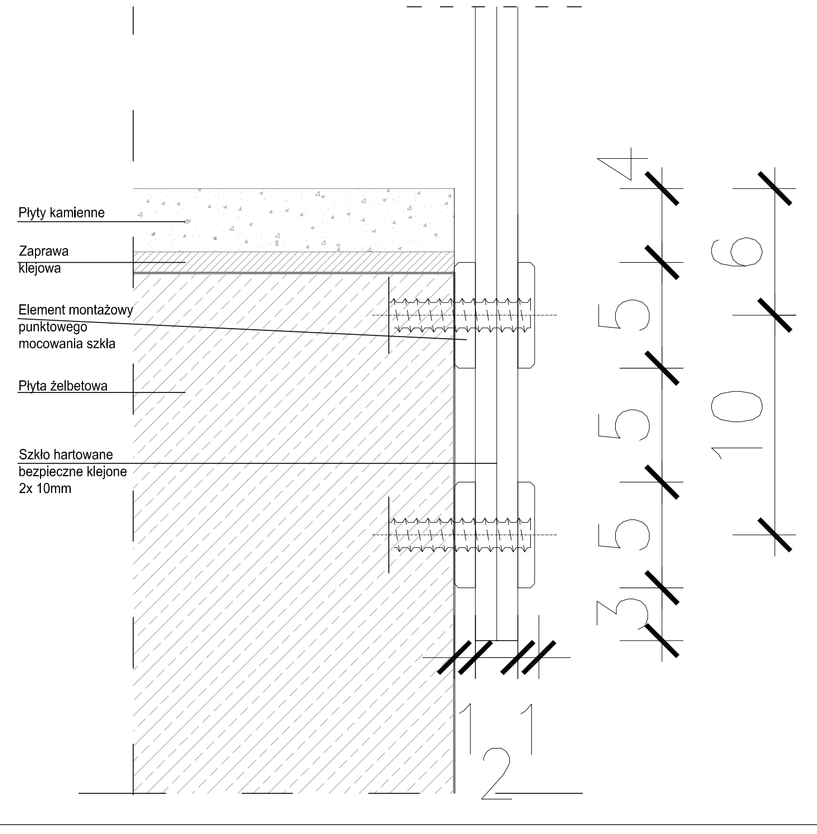

SZCZEGÓŁ B

SZCZEGÓŁ MOCOWANIA POCHWYTU

SKALA 1:2

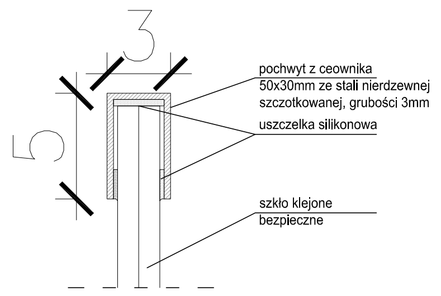

UWAGI:

1. PROJEKT JEST CHRONIONY PRAWEM AUTORSKIM. KOPIOWANIE, ROZPOWSZECHNIANIE I UDOSTĘPNIANIE OSOBOM TRZECIM PROJEKTU LUB JEGO CZESCI BEZ ZGODY AUTORÓW JEST ZABRONIONE.
2. WSZYSTKIE WYMIARY NALEŻY SPRAWDZIĆ NA BUDOWIE PRZED PRZYSTĄPIENIEM DO KOLEJNYCH ETAPÓW BUDOWY ORAZ ZAMAWIANIEM PRODUKTÓW BUDOWLANYCH.
3. WSZYSTKIE EWENTUALNE ZMIANY NALEŻY UZGODNIĆ Z NADZOREM AUTORSKIM.
4. PRODUKTY BUDOWLANE ORAZ ROZWIĄZANIA TECHNICZNE PRZEDSTAWIONE W NINIEJSZEJ DOKUMENTACJI MOGĄ ZOSTAĆ ZASTĄPIONE PRZEZ ZAMIENNIKI, O ILE SPEŁNIAJĄ ONE TAKIE SAME LUB WYŻSZE PARAMETRY, PO UZGODNIENIU Z NADZOREM AUTORSKIM
5. MATERIAŁY WYKOŃCZENIOWE ORAZ ELEWACYJNE NALEŻY UZGODNIĆ Z NADZOREM AUTORSKIM.

ZESTAWIENIE BALUSTRADY BZ9 :

POCHWYT BALUSTRADY:
Ceownik ze stali nierdzewnej, szczotkowanej, o wym. 50x30mm, gr. 3mm- długość całkowita 3860cm

SZKŁO W BALUSTRADZIE:
1010.4 ESG VSG - szkło 2x10mm laminowane

INWESTOR

GMINA MIASTA TORUŃ
URZĄD MIASTA TORUNIA
ul.Waly gen.Sikorskiego 8

INWESTYCJA

CENTRUM NOWOCZESNOŚCI I
TORUŃSKI INKUBATOR TECHNOLOGICZNY
PRZY UL. ŁOKIETKA 5 i UL. DWORCOWEJ 8-10 W TORUNIU
działki o nr ew.:111; 112/1; 112/3; 187; 196/1 - obręb 48
oraz działka 194 obręb 48 na długości dz.111 i 112/3 z ob.48

PROGRAM REGIONALNY
Projekt jest współfinansowany ze środków Europejskiego Funduszu Rozwoju Regionalnego w ramach Regionalnego Programu Operacyjnego Województwa Kujawsko-Pomorskiego na lata 2007-2013 oraz ze środków budżetu Województwa Kujawsko-Pomorskiego.

JEDNOSTKA PROJEKTOWA

INGÉROP POLSKA SP. Z O.O.
ul. Racławicka 146, 03-117 Warszawa, Polska
tel (+48 22) 572 56 91, fax (+48 22) 572 56 95

	NR UPRAWNIEŃ	PODPIS
PROJEKTANT: mgr inż. arch. Jaromlr Boruta	16/03/SLOKK	
OPRACOWANIE: mgr inż. arch. Piotr Hamerski		
tech. bud. Aleksandra Ambrozlak		
SPRAWDZAJĄCY: mgr inż. arch. Piotr Glegoła	Wa-999/93	

BRANŻA	STADIUM
ARCHITEKTURA	PROJEKT WYKONAWCZY

RYSUNEK	WERSJA
ZESTAWIENIE BALUSTRAD ZEWNĘTRZNYCH	01

SKALA	NR RYS.	DATA
1:50,1:10,1:2	T/A/W/Z/03/A	28.05.2010