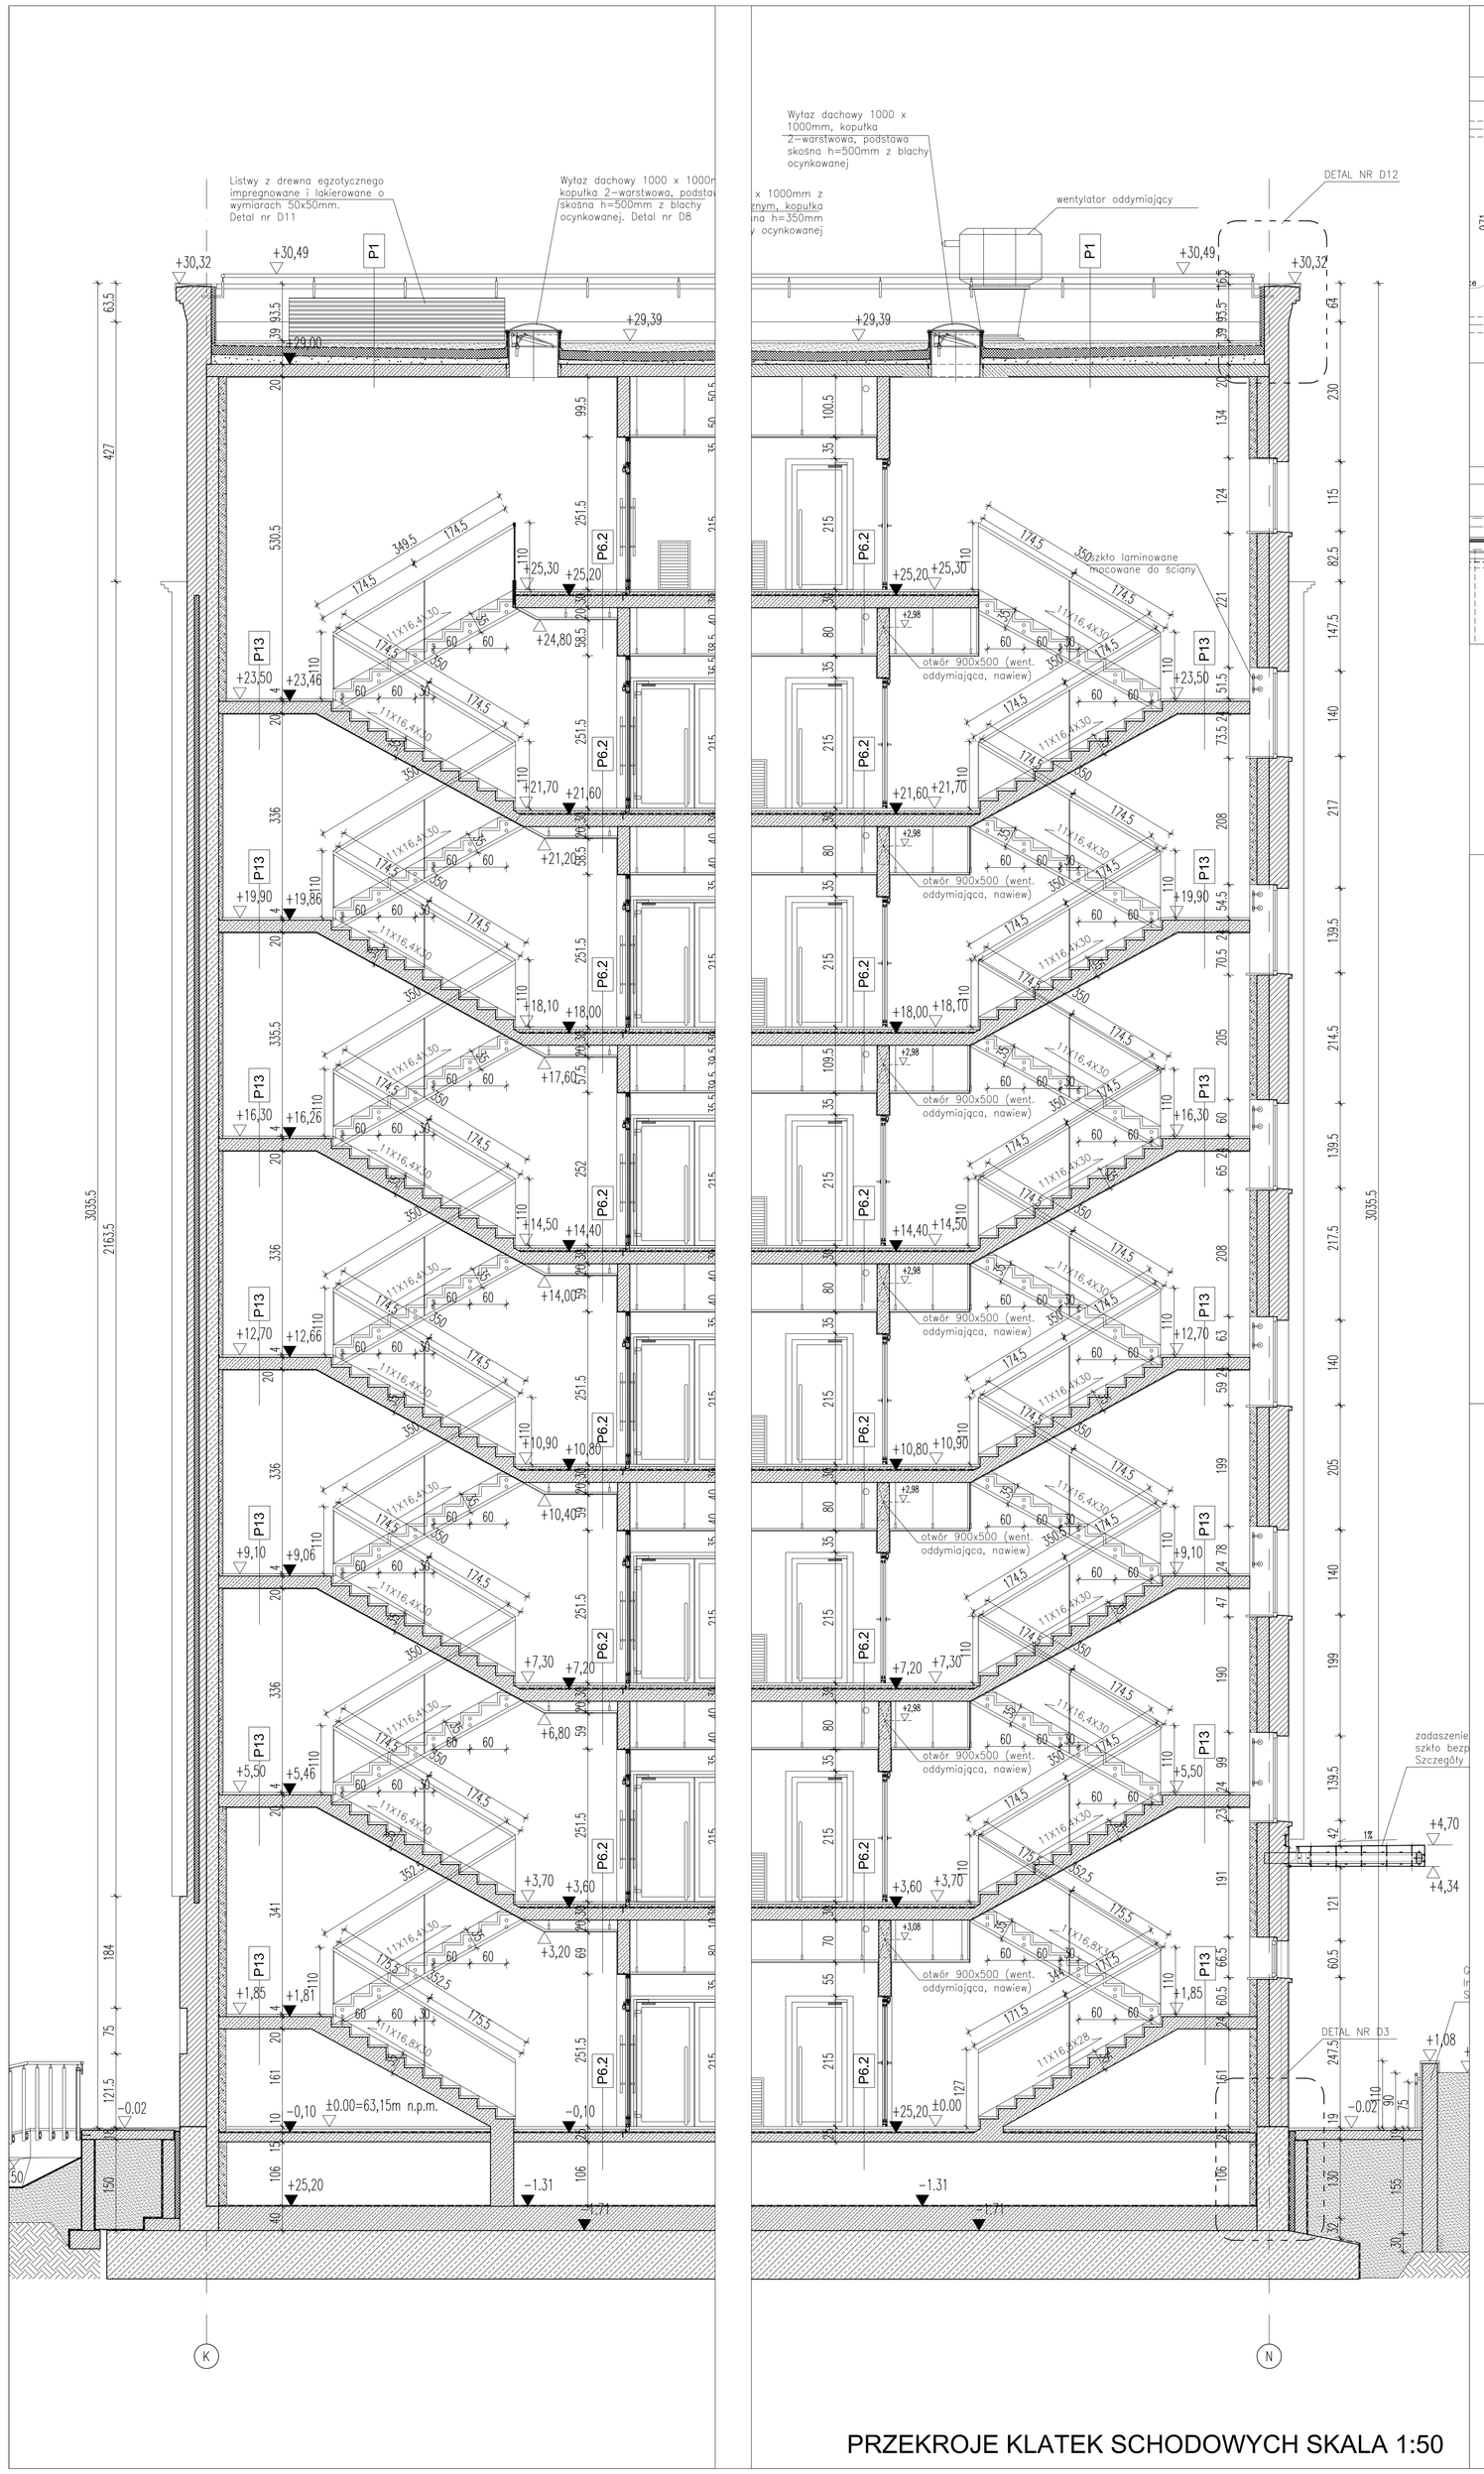

PRZEKROJE KLATEK SCHODOWYCH SKALA 1:50

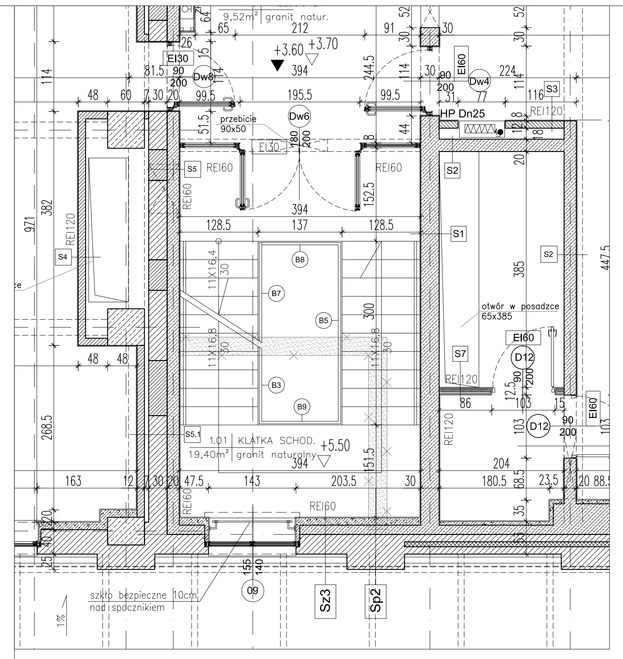

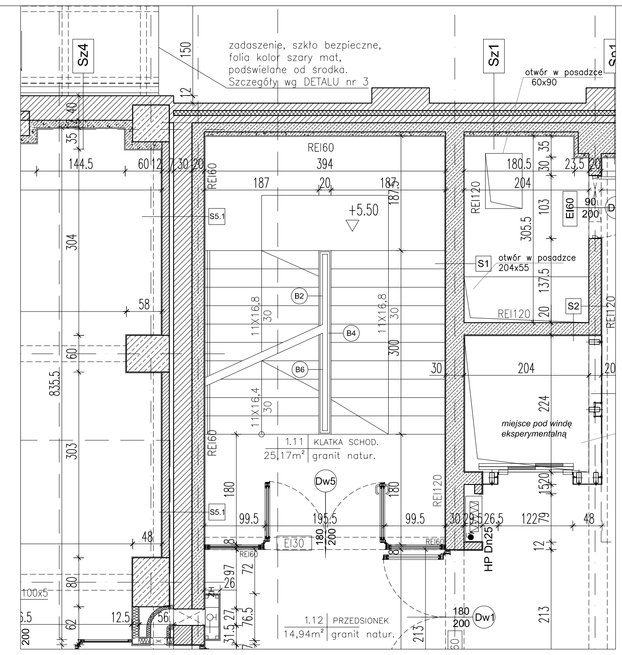

RZUTY KLATEK SCHODOWYCH SKALA 1:50

T1 T2 T3 T4

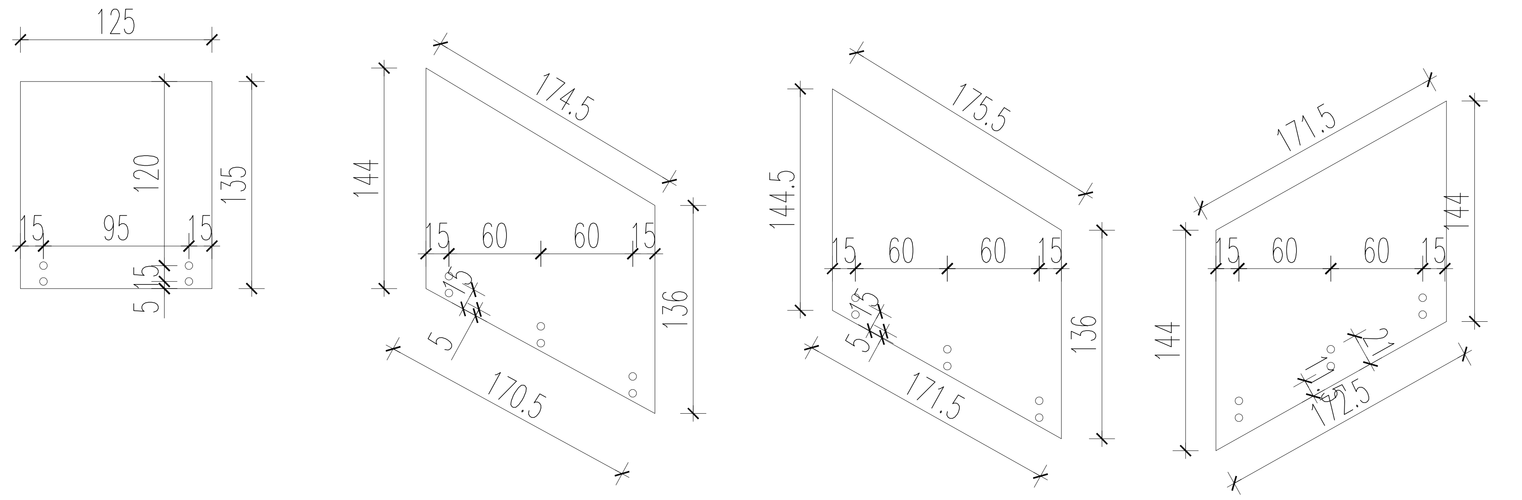

ROZWINIĘCIA TAFLI SZKLANYCH SKALA 1:20

SZCZEGÓŁ A
SZCZEGÓŁ MOCOWANIA BALUSTRADY DO BOKU SCHODÓW
SKALA 1:2

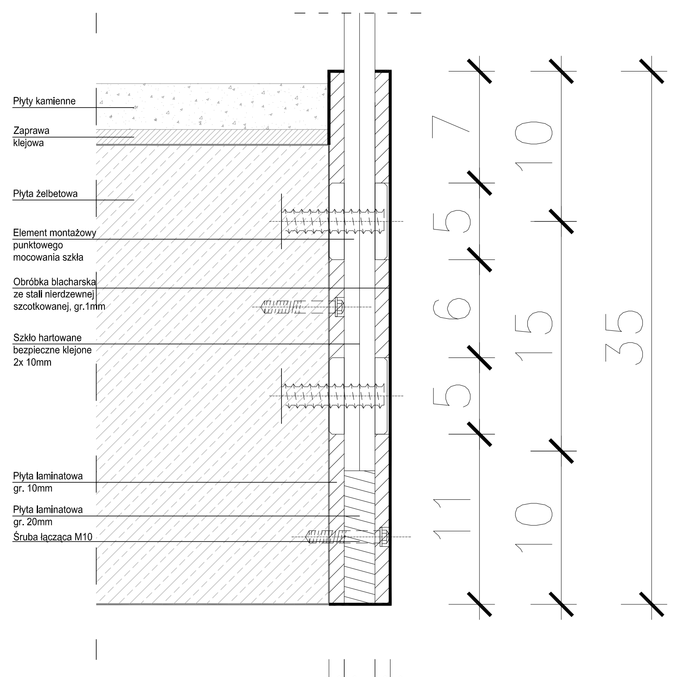

SZCZEGÓŁ B
SZCZEGÓŁ MOCOWANIA POCHWYTU
SKALA 1:2

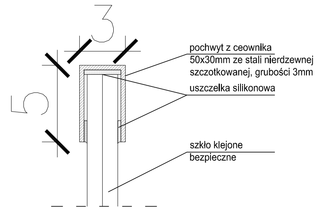

DETAL BALUSTRADY SKALA 1:2

UWAGI:

1. PROJEKT JEST CHRONIONY PRAWEM AUTORSKIM. KOPIOWANIE, ROZPOWSZECHNIANIE I UDOSTĘPNIANIE OSOBOM TRZECIM PROJEKTU LUB JEGO CZĘŚCI BEZ ZGODY AUTORÓW JEST ZABRONIONE.
2. WSZYSTKIE WYMIARY NALEŻY SPRAWDZIĆ NA BUDOWIE PRZED PRZYSTĄPIENIEM DO KOLEJNYCH ETAPÓW BUDOWY ORAZ ZAMAWIANIEM PRODUKTÓW BUDOWLANYCH.
3. WSZYSTKIE EWENTUALNE ZMIANY NALEŻY UZGODNIĆ Z NADZOREM AUTORSKIM.
4. W PRZYPADKU STWIERDZENIA RÓŻNIC TECHNICZNE PRZEDSTAWIONE W NINIEJSZEJ DOKUMENTACJA MOGĄ ZOSTAĆ ZASTĄPIONE PRZEZ ZAWIERAJĄCE, O ILE SPEŁNIAJĄ ONE TAKIE SAME LUB WYŻSZE PARAMETRY.
   PO UZGODNIENIU Z NADZOREM AUTORSKIM.
5. MATERIAŁY WYKORZYSTANIONE ORAZ ELEWACYJNE NALEŻY UZGODNIĆ Z NADZOREM AUTORSKIM.

ZESTAWIENIE BALUSTRAD :

TAFLE SZKLANE:

T1 x 13szt
T2 x 48szt
T3 x 6szt
T4 x 2szt
1010,4 ESG VSG - szkło 2x10mm hartowane laminowane

POCHWYT BALUSTRADY:

Ceownik stali nierdzewnej, szczotkowanej, o wym. 50mm x 30mm, gr. 3mm- długość całkowita 1218,32cm

INWESTOR
GMINA MIASTA TORUŃ
URZĄD MIASTA TORUNIA
ul.Wały gen.Sikorskiego 8

INWESTYCJA
CENTRUM NOWOCZESNOŚCI I
TORUŃSKI INKUBATOR TECHNOLOGICZNY
PRZY UL. ŁOKIETKA 5 i UL. DWORCOWEJ 8-10 W TORUNIU
działki o nr ew.:111; 112/1; 112/3; 187; 196/1 - obręb 48
oraz działka 194 obręb 48 na długości dz.111 i 112/3 z ob.48

Projekt jest współfinansowany ze środków Europejskiego Funduszu Rozwoju Regionalnego, w ramach Regionalnego Programu Operacyjnego Województwa Kujawsko-Pomorskiego na lata 2007-2013 oraz ze środków budżetu Województwa Kujawsko-Pomorskiego.

JEDNOSTKA PROJEKTOWA
INGÉROP POLSKA SP. Z O.O.
ul. Racławicka 146, 02-117 Warszawa, Polska
tel (+48 22) 572 56 91, fax (+48 22) 572 56 95

	NR UPRAWNIEŃ	PODPIS
PROJEKTANT: mgr inż. arch. Jaromir Boruta	16/03/SLOKK	
OPRACOWANIE: mgr inż. arch. Piotr Hamerski tech. bud. Aleksandra Ambrożiak		
SPRAWDZAJĄCY: mgr inż. arch. Piotr Glegoła	Wa-999/93	

BRANŻA	ETAP/FAZA
ARCHITEKTURA	PROJEKT WykONAWCZY

RYSUNEK	WERSJA
ZESTAWIENIE BALUSTRAD WEWNĘTRZNYCH	01

SKALA	NR RYS.	DATA
1:50,1:10,1:2	T/A/W/Z/04/G	28.05.2010