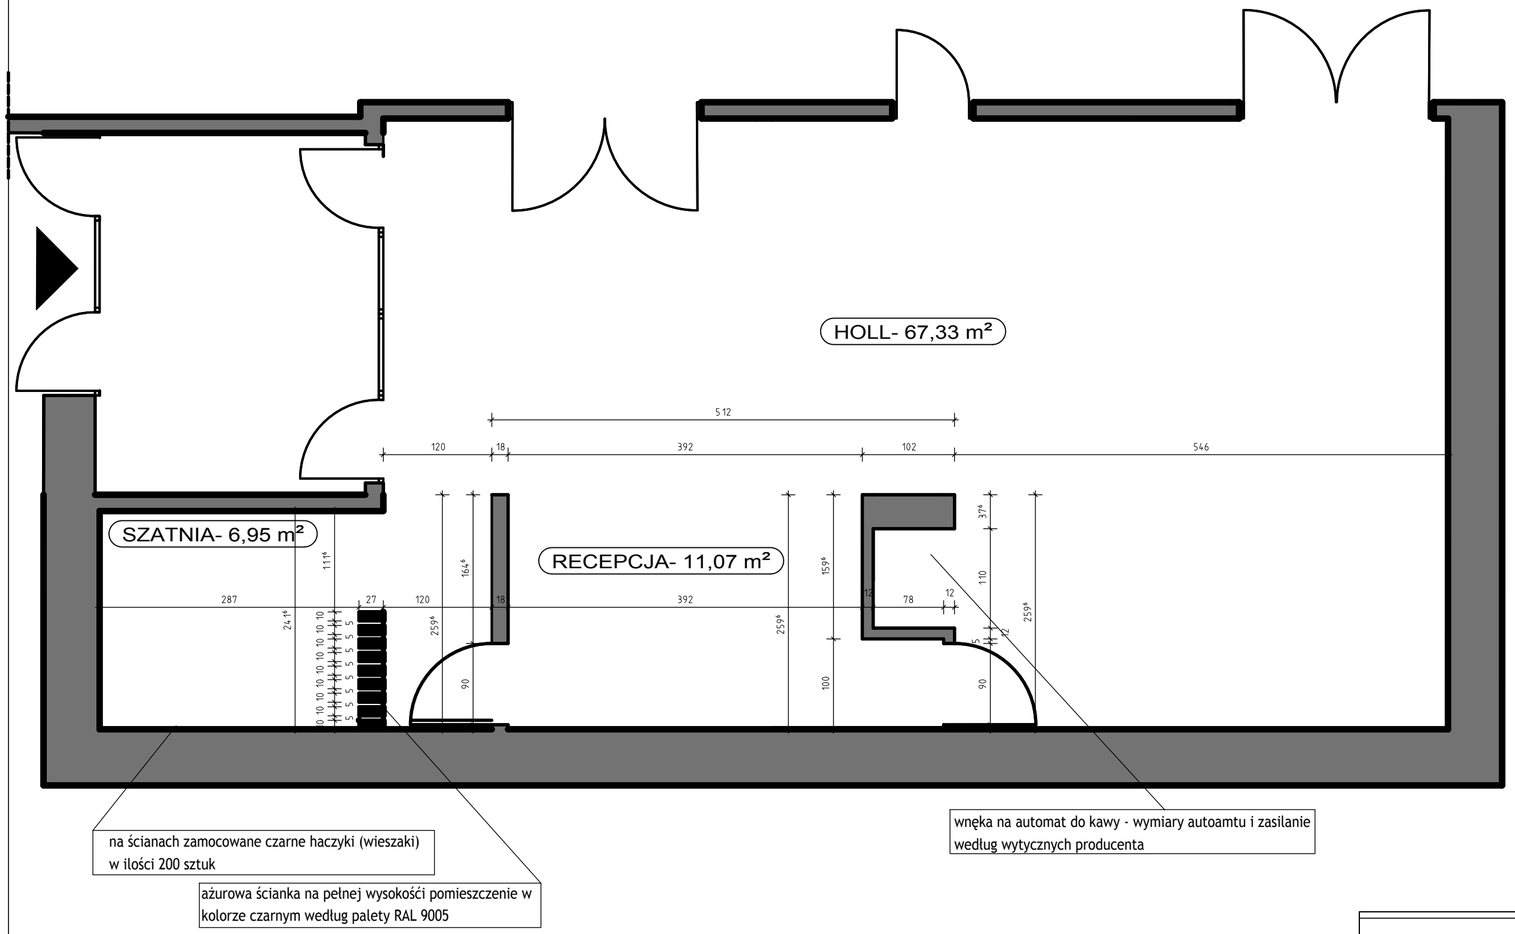

na ścianach zamocowane czarne haczyki (wieszaki) w ilości 200 sztuk

ażurowa ścianka na pełnej wysokośći pomieszczenie w kolorze czarnym według palety RAL 9005

wnęka na automat do kawy - wymiary autoamtu i zasilanie według wytycznych producenta

uwagi!

1. wszytskie wymiary należy weryfikować w naturze.

inwestor

Miejska Instytucja KulturyCentrum Nowoczesności Młyn Wiedzy

nazwa inwestycji

Projekt wnętrz hollu wejściowego

tytuł rysunku | skala

RZUT POMIESZCZENIA-STAN PROJEKTOWANY | 1:50

branża: architektura wnętrz

projektant

mgr inż. arch. Agnieszka Lasoń

PROJEKT WNĘTRZ | MAJ 2018 | W.2

prawa autorskie zatrzeżone