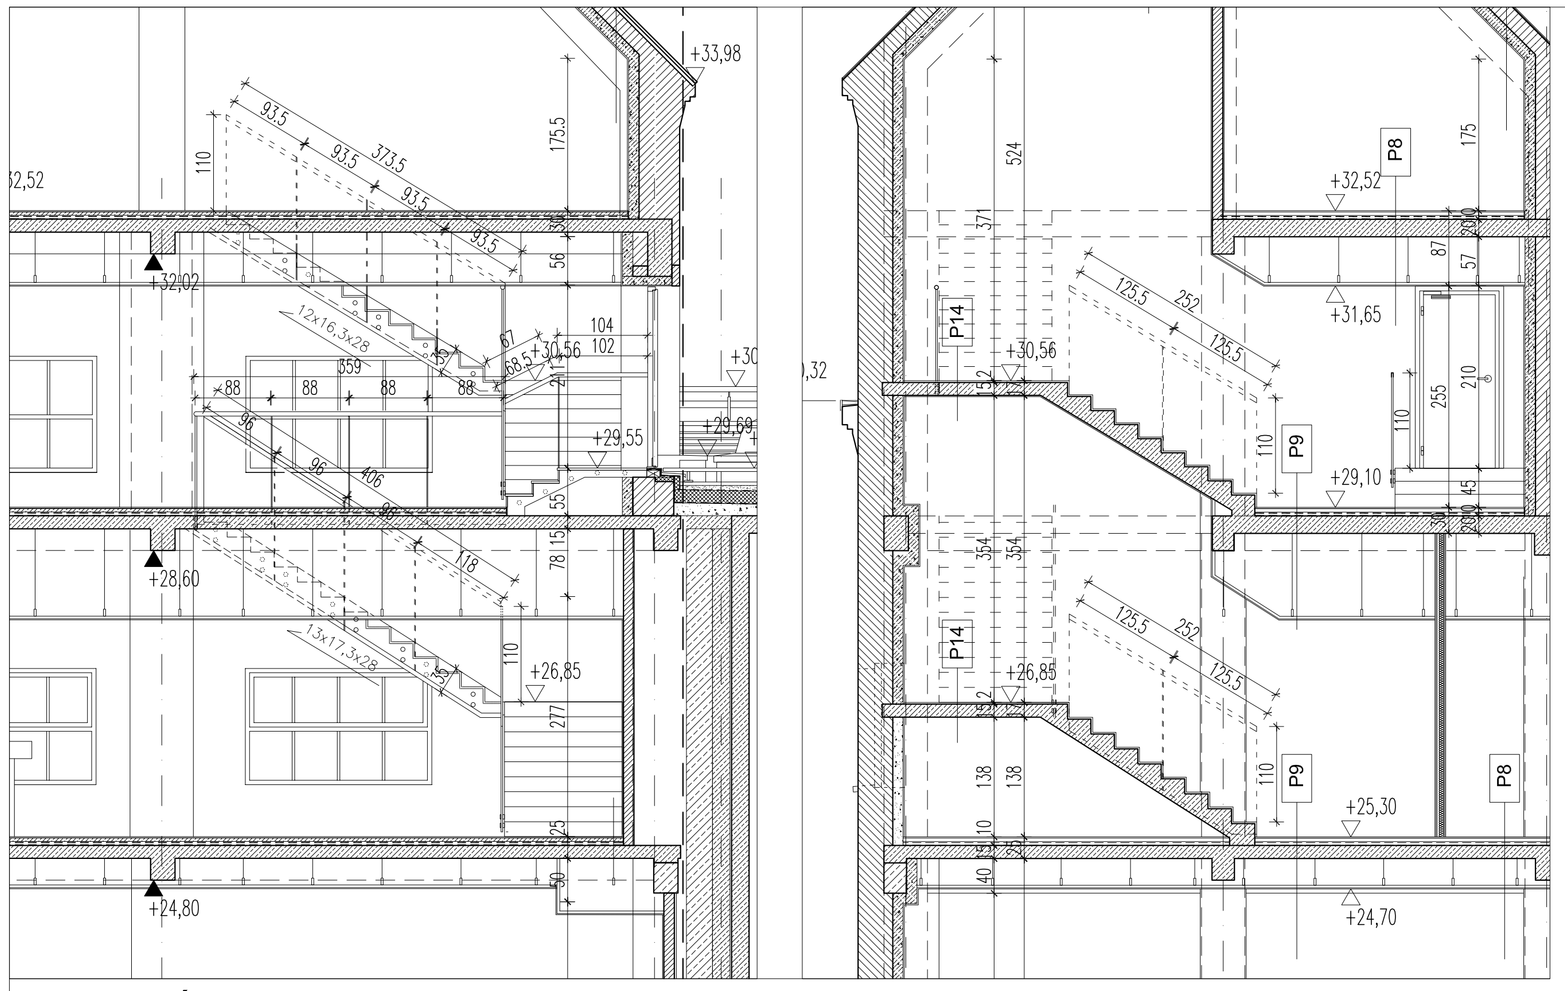

PRZEKRÓJE BALUSTRADY SKALA 1:50

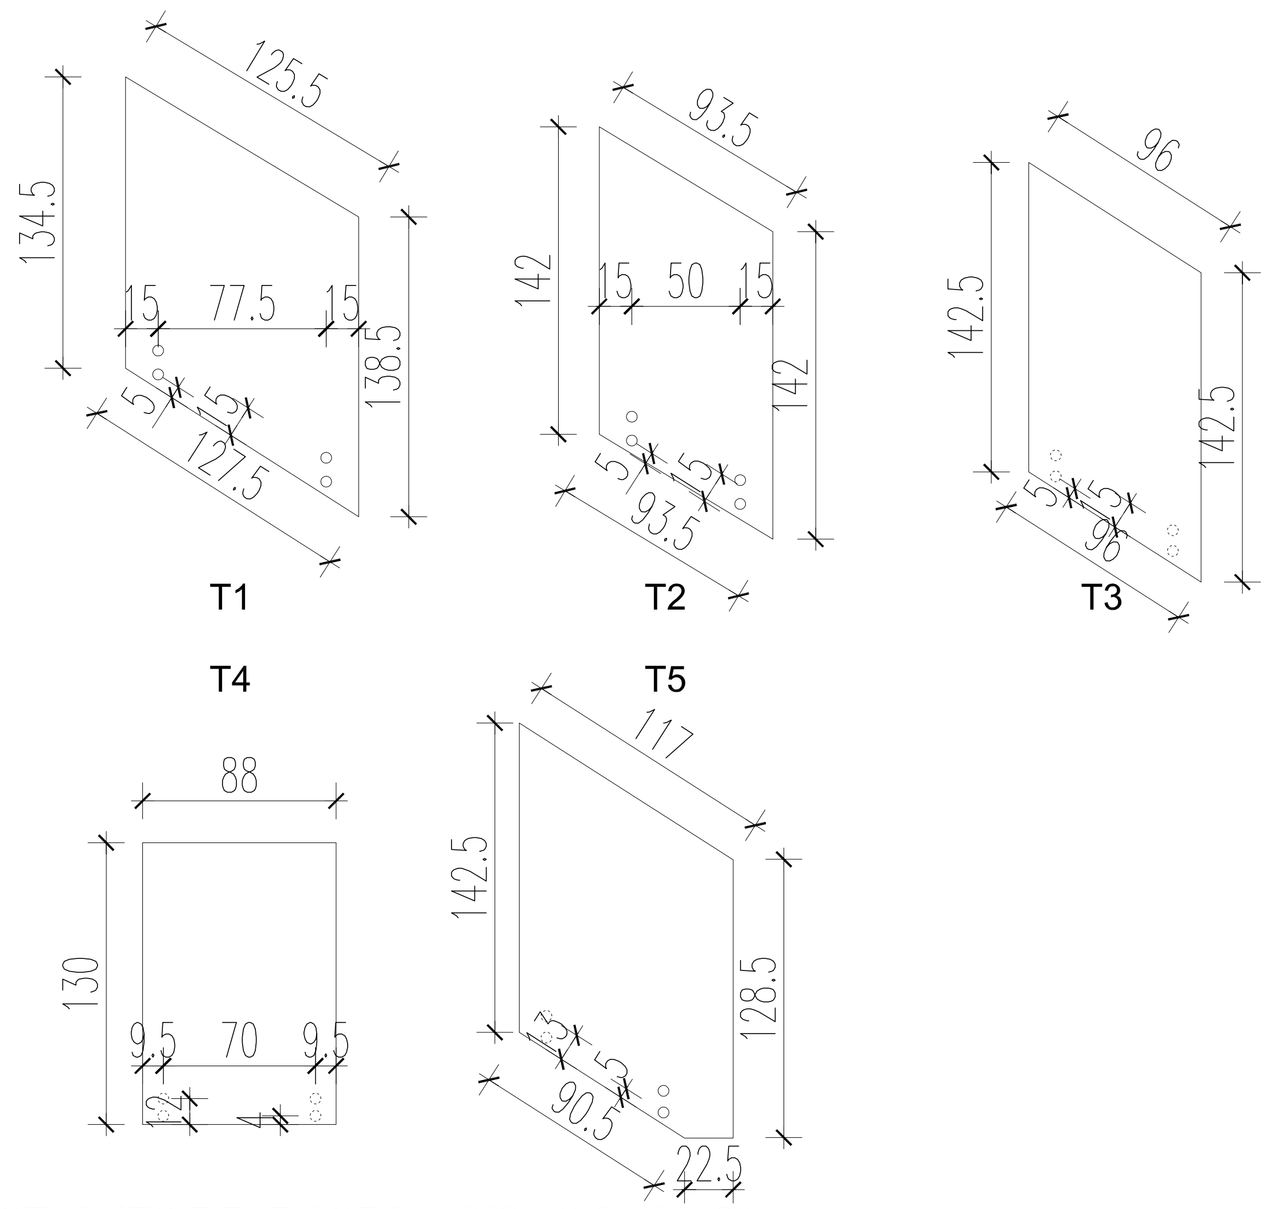

ROZWINIĘCIE TAFLI SZKLANYCH SKALA 1:20

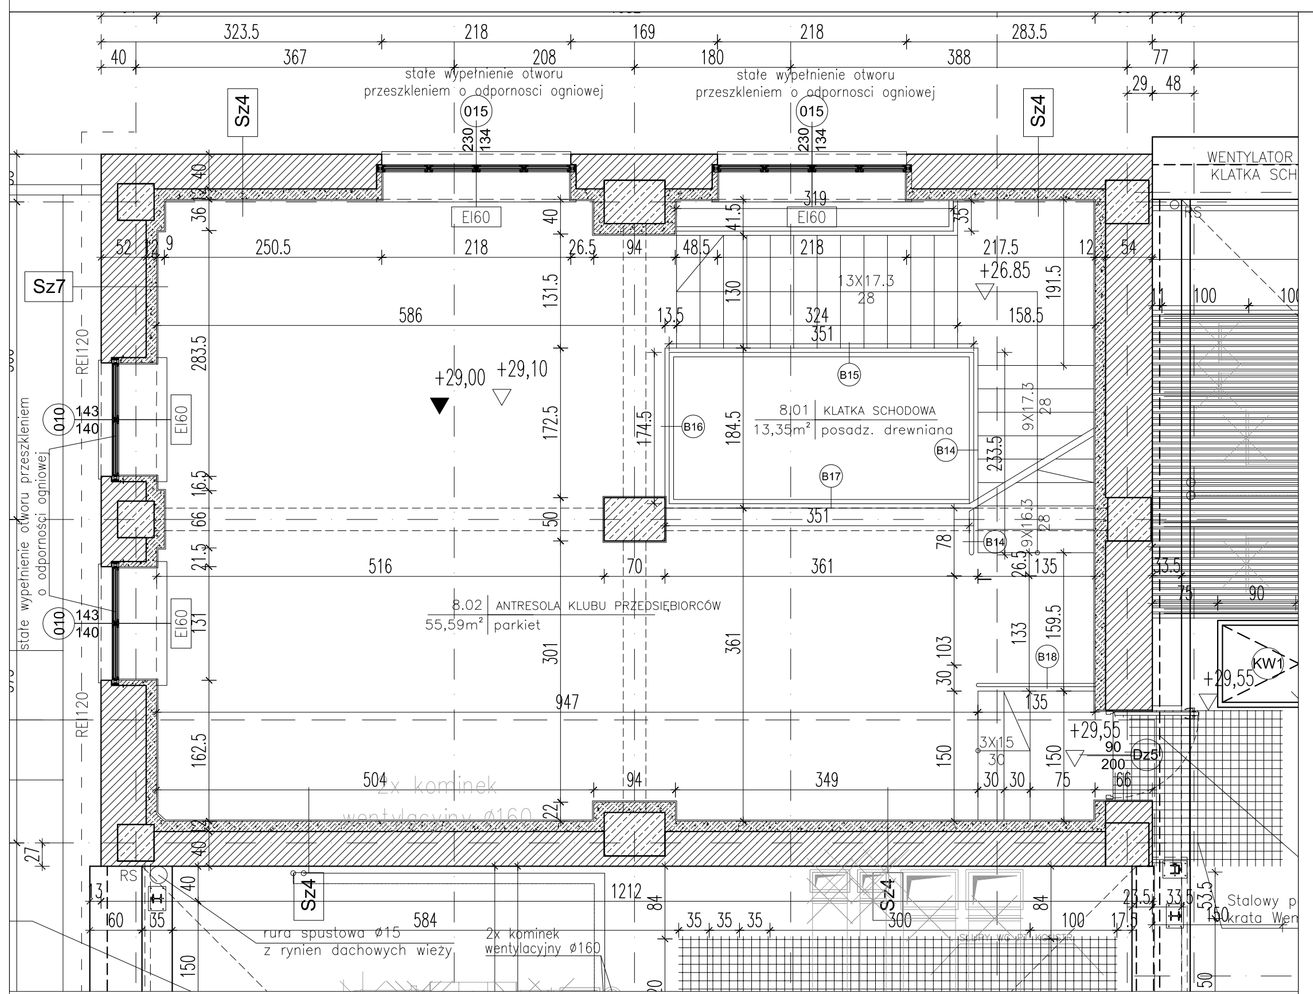

RZUT SKALA 1:50

SZCZEGÓŁ A

SZCZEGÓŁ MOCOWANIA BALUSTRADY DO BOKU SCHODÓW

SKALA 1:2

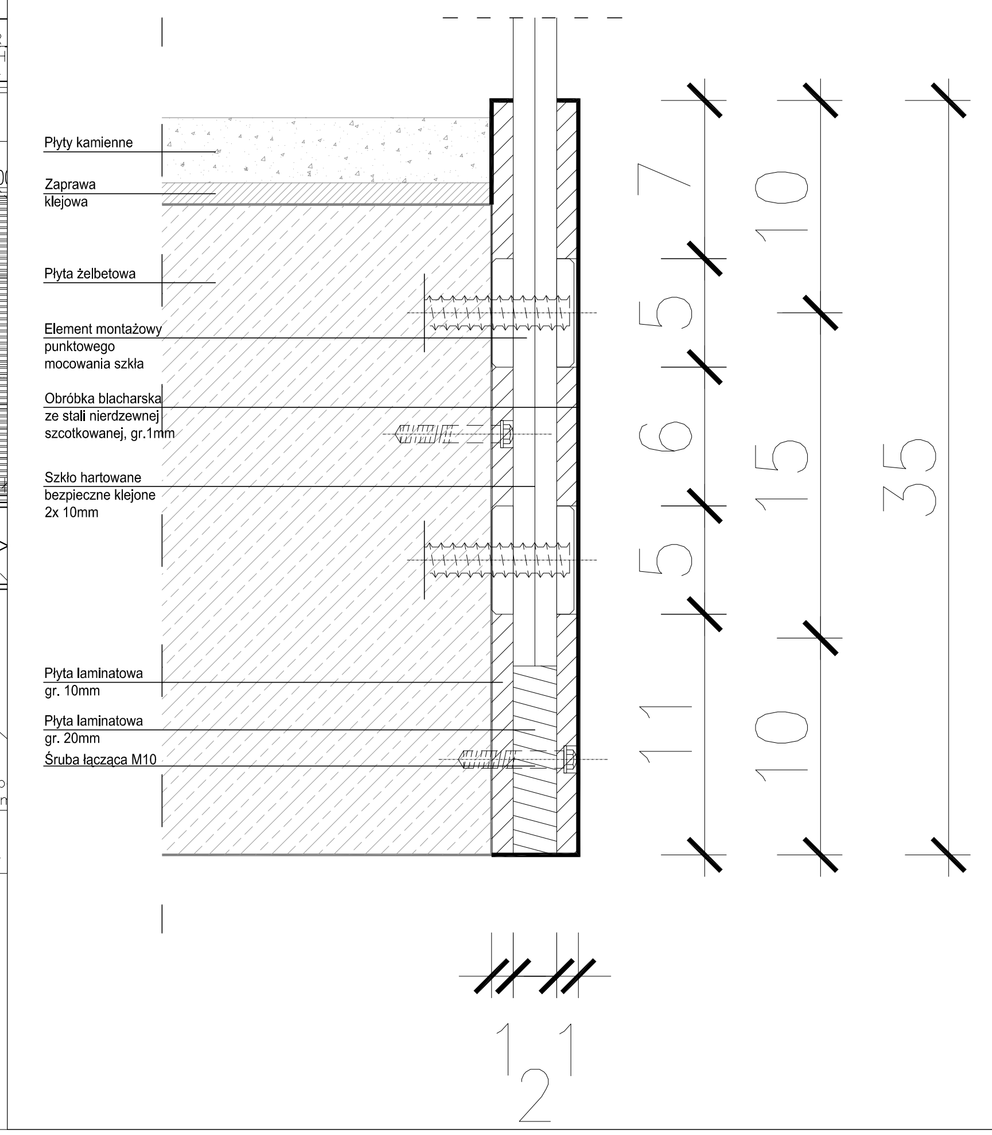

SZCZEGÓŁ B

SZCZEGÓŁ MOCOWANIA POCHWYTU

SKALA 1:2

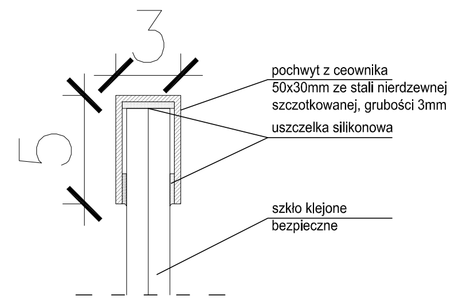

DETAL BALUSTRADY SKALA 1:10

UWAGI:

1. PROJEKT JEST CHRONIONY PRAWEM AUTORSKIM. KOPIOWANIE, ROZPOWSZECHNIANIE I UDOSTĘPNIANIE OSOBOM TRZECIM PROJEKTU LUB JEGO CZĘŚCI BEZ ZGODY AUTORÓW JEST ZABRONIONE.
2. WSZYSTKIE WYMIARY NALEŻY SPRAWDZIĆ NA BUDOWIE PRZED PRZYSTĄPIENIEM DO KOLEJNYCH ETAPÓW BUDOWY ORAZ ZAMAWIANIEM PRODUKTÓW BUDOWLANYCH.
3. WSZYSTKIE EWENTUALNE ZMIANY NALEŻY UZGODNIĆ Z NADZOREM AUTORSKIM.
4. PRODUKTY BUDOWLANE ORAZ ROZWIĄZANIA TECHNICZNE PRZEDSTAWIONE W NINIEJSZEJ DOKUMENTACJI MOGĄ ZOSTAĆ ZASTĄPIONE PRZEZ ZAMIENNIKI, O ILE SPEŁNIAJĄ ONE TAKIE SAME LUB WYŻSZE PARAMETRY, PO UZGODNIENIU Z NADZOREM AUTORSKIM
5. MATERIAŁY WYKOŃCZENIOWE ORAZ ELEWACYJNE NALEŻY UZGODNIĆ Z NADZOREM AUTORSKIM.

ZESTAWIENIE BALUSTRAD B14,15,16,17 :

TAFLE SZKLANE:

T1 x 4szt
T2 x 8szt
T3 x 6szt
T4 x 7szt
T5 x 2szt
1010.4 ESG VSG - szkło 2x10mm hartowane laminowane

POCHWYT BALUSTRADY:

Ceownik ze stali nierdzewnej, szczotkowanej, 50x 30mm, gr. 3mm- długość całkowita 2748cm

INWESTOR

GMINA MIASTA TORUŃ
URZĄD MIASTA TORUNIA
ul.Wały gen.Sikorskiego 8

INWESTYCJA

CENTRUM NOWOCZESNOŚCI I
TORUŃSKI INKUBATOR TECHNOLOGICZNY
PRZY UL. ŁOKIETKA 5 i UL. DWORCOWEJ 8-10 W TORUNIU
działki o nr ew.:111; 112/1; 112/3; 187; 196/1 - obręb 48
oraz działka 194 obręb 48 na długości dz.111 i 112/3 z ob.48

PROGRAM REGIONALNY
Projekt jest współfinansowany ze środków Europejskiego Funduszu Rozwoju Regionalnego w ramach Regionalnego Programu Operacyjnego Województwa Kujawsko-Pomorskiego na lata 2007-2013 oraz ze środków budżetu Województwa Kujawsko-Pomorskiego

JEDNOSTKA PROJEKTOWA

INGÉROP POLSKA SP. Z O.O.
ul. Raciborska 146, 02-117 Warszawa, Polska
tel (+48 22) 572 56 91, fax (+48 22) 572 56 95

	NR UPRAWNIEŃ	PODPIS
PROJEKTANT: mgr inż. arch. Jaromir Boruta	16/03/SLOKK	
OPRACOWANIE: mgr inż. arch. Piotr Hamerski tech. bud. Aleksandra Ambroziak		A.Ambroziak
SPRAWDZAJĄCY: mgr inż. arch. Piotr Głegoła	Wa-999/93	

BRANŻA	STADIUM
ARCHITEKTURA	PROJEKT WYKONAWCZY

RYSUNEK	WERSJA
ZESTAWIENIE BALUSTRAD WEWNĘTRZNYCH	01

SKALA	NR RYS.	DATA
1:50,1:20,1:10	T/A/W/Z/04/H	28.05.2010