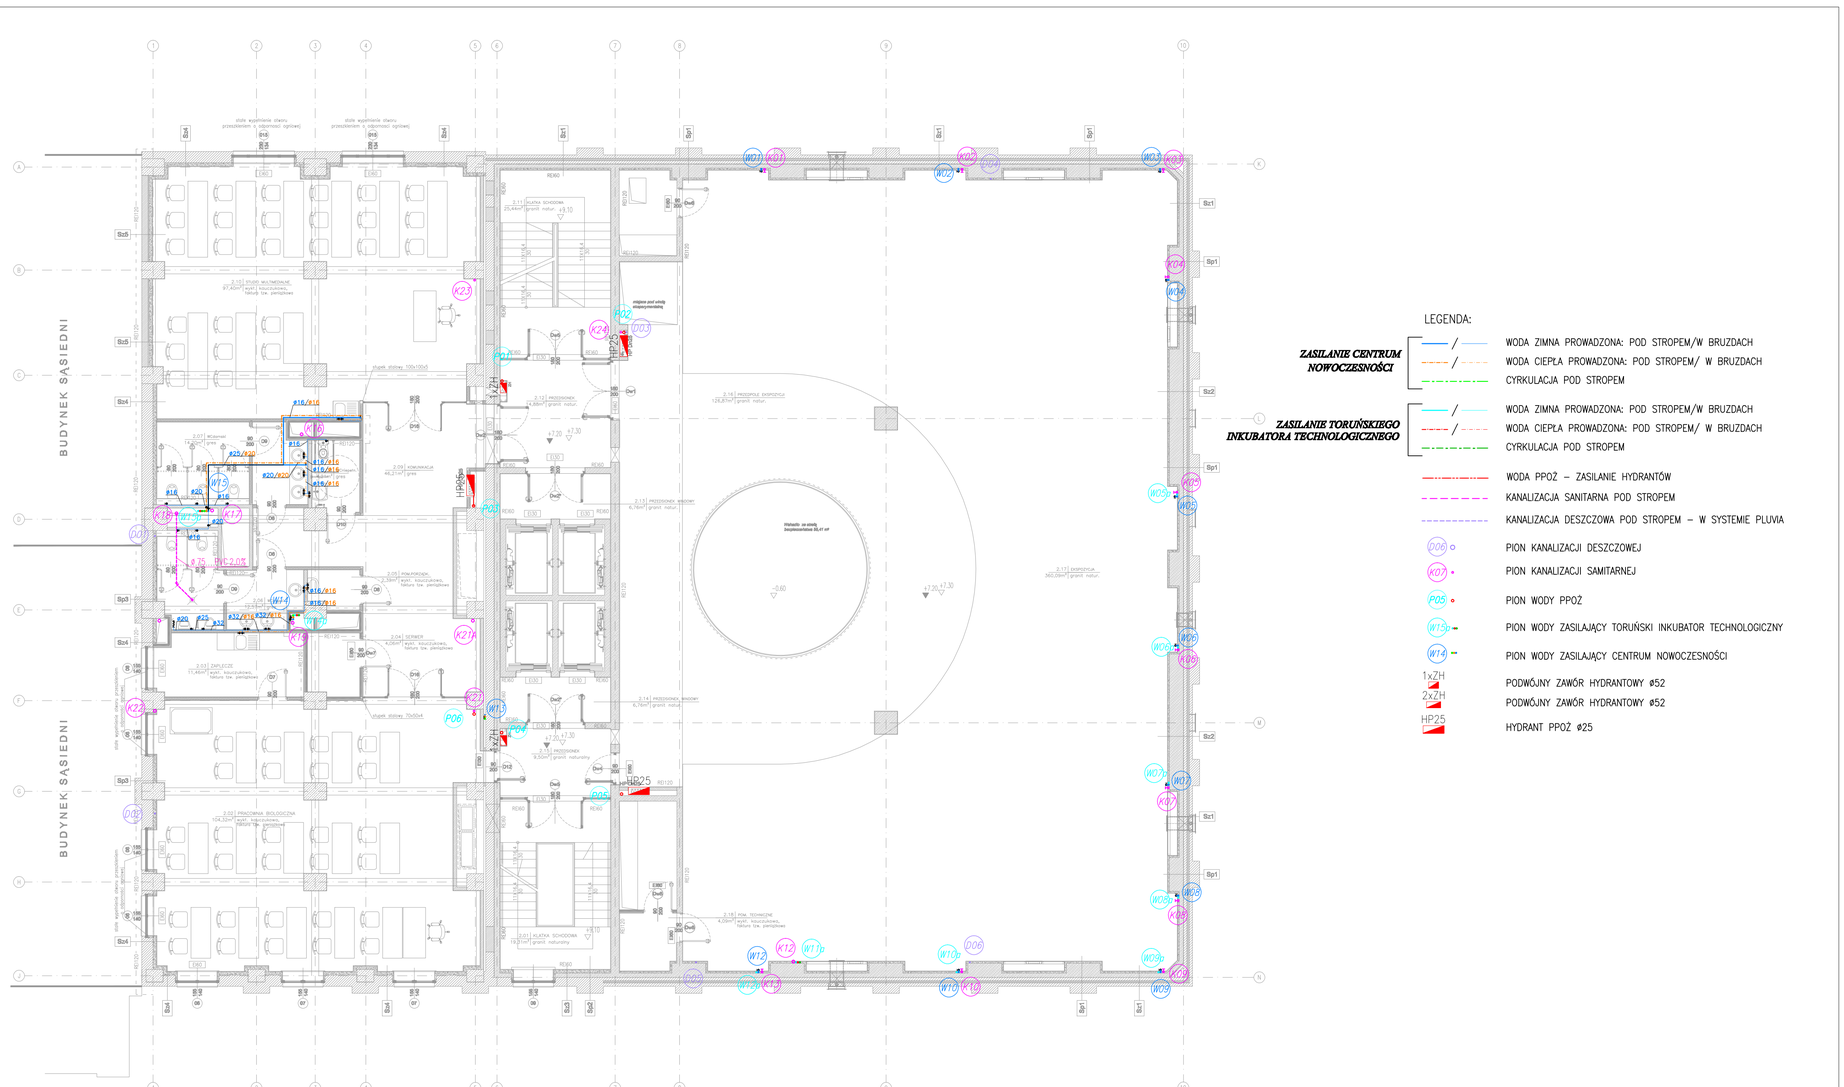

UWAGI:

1. WSZELKIE PRAWA DO NINIEJSZEGO OPRACOWANIA SĄ ZASTRZEŻONE. KOPIOWANIE, ROZPOWSZECHNIANIE I UDOSTĘPNIANIE OSOBOM TRZECIM PROJEKTU LUB JEGO CZĘŚCI BEZ ZGODY AUTORÓW JEST ZABRONIONE.
2. WYKONAWCY I PODWYKONAWCY ZOBOWIĄZANI SĄ DO SPRAWDZENIA PROJEKTU A W SZCZEGÓLNOŚCI WYMIARÓW PRZED PRZYSTĄPIENIEM DO PRAC BUDOWLANYCH.
3. PROJEKT WYKONANY W PROGRAMIE AUTOCAD ....
4. ISTNIEJĄCE SIŁOSY W CZĘŚCI EKSPOZYCYJNE MIĘDZY OSIAMI 5-10 ORAZ K-N PRZEZNACZONE DO WYBURZENIA - WG OPISU KONSTRUKCJI.

UWAGA ODNOSI SIĘ DO WSZYSTKICH RZUTÓW

INWESTOR

GMINA MIASTA TORUŃ
URZĄD MIASTA TORUNIA
ul.Wały gen.Sikorskiego 8

INWESTYCJA

CENTRUM NOWOCZESNOŚCI I
TORUŃSKI INKUBATOR TECHNOLOGICZNY
PRZY UL. ŁOKIETKA 5 i UL. DWORCOWEJ 8-10 W TORUNIU
działki o nr ew.:111; 112/1; 112/3; 187; 196/1 - obręb 48
oraz działka 194 obręb 48 na długości dz.111 i 112/3 z ob.48

PROGRAM REGIONALNY
Projekt jest współfinansowany ze środków Europejskiego Funduszu Rozwoju Regionalnego w ramach Regionalnego Programu Operacyjnego Województwa Kujawsko-Pomorskiego na lata 2007-2013 oraz ze środków budżetu Województwa Kujawsko-Pomorskiego.

JEDNOSTKA PROJEKTOWA

INGÉROP POLSKA SP. Z O.O.
ul. Racławicka 146, 02-117 Warszawa, Polska
tel (+48 22) 572 06 91, fax (+48 22) 572 06 95

	NR UPRAWNIEŃ	PODPIS
PROJEKTANT: mgr inż. Eligiusz Kutyna	Wa-402/93	
OPRACOWANIE: mgr inż. Katarzyna Bączek mgr inż. Małgorzata Szeliga		
SPRAWDZAJĄCY: mgr inż. Leszek Machowski	MAZ/0164/POOS/09	

BRANŻA	STADIUM
SANITARNA	PROJEKT WYKONAWCZY

RYSUNEK	WERSJA
INSTALACJA WOD-KAN RZUT 2 PIĘTRA	01

SKALA	NR RYS	DATA
1:100	T/S/W/R/04	01.07.2010