RZUT II PIĘTRA

LEGENDA OZNACZEŃ GRAFICZNYCH NA RZUTACH

OZNACZENIE	OPIS
(symbol)	WYJŚCIE EWAKUACYJNE
(symbol)	PRZEJŚCIE EWAKUACYJNE / KIERUNEK EWAKUACJI
EI30	KLASA ODPORNOŚCI OGNIOWEJ
KP0.01-I2 90+90 EI30 / 215	OZNACZENIE DRZWI: NUMER DRZWI — SZEROKOŚĆ W ŚWIETLE OŚCIEŻNICY / WYSOKOŚĆ W ŚWIETLE OŚCIEŻNICY
01.01 100 / 140 WSH=100	OZNACZENIE OKIEN: NUMER OKNA — SZEROKOŚĆ W ŚWIETLE OŚCIEŻY / WYSOKOŚĆ W ŚWIETLE OŚCIEŻY; WSH – WYSOKOŚĆ PARAPETU
+1.575 / +1.525	KOTA WYSOKOŚCIOWA STANU WYKOŃCZONEGO / KOTA WYSOKOŚCIOWA STANU SUROWEGO – KONSTRUKCJI
(symbol)	OTWARCIE W PŁYCIE PODŁOGI; OTWARCIE W PŁYCIE SUFITU
2 +3.150	NUMER I POZIOM PRZYSTANKU WINDY
1	LINIE PRZEKROJOWE
S1	OZNACZENIE WARSTW PRZEGRODY BUDOWLANEJ
(symbol)	WYCIERACZKI SYSTEMOWE
(symbol)	WPUST KANALIZACYJNY PODŁOGOWY
(symbol)	ZAWÓR CZEPALNY
(symbol)	SYSTEM BRAMEK BILETOWYCH
(symbol)	HYDRANT WEWNĘTRZNY DN25

PODSTAWOWE OZNACZENIE MATERIAŁÓW PRZEGRÓD BUDOWLANYCH

OZNACZENIE	OPIS
(symbol)	ISTNIEJĄCE ŚCIANY CEGLANE DO WYBURZENIA *
(symbol)	ŻELBET
(symbol)	STROP GĘSTOŻEBROWY NA BELKACH SPRĘŻONYCH
(symbol)	ŚCIANY Z BLOKÓW (silikat / gazobetono / beton)
(symbol)	ISTNIEJĄCE ŚCIANY CEGLANE

ZESTAWIENIE POWIERZCHNI - PIETRO II

Numer	Nazwa pomieszczenia	powierzchnia [m²]
W 2.01	Wystawy	132.18
W 2.02	Wystawy	102.24
B 2.01	Biura	33.31
B 2.02	Biura	33.31
B 2.03	Pom. wielofunkcyjne	14.89
B 2.04	Pom. socjalne	12.26
B 2.05	Pom. gospodarcze	2.16
K 2.01	Korytarz	19.56
K 2.02	Korytarz	15.26
S 2.01	Toaleta damska	4.80
S 2.02	Toaleta niepełn. i damska	5.24
S 2.03	Toaleta męska	10.63
T 2.01	Pom. dystrybucji LAN	2.28
KP 2.01	Klatka schodowa	38.41
KP 2.02	Szyb windy	6.53
	Powierzchnia użytkowa łącznie :	434.12 m²

powierzchnia użytkowa podstawowa – powierzchnia usług	328,48 m²
powierzchnia użytkowa pomocnicza	22.83 m²
powierzchnia ruchu	79.76 m²
powierzchnia usługowa	2.28 m²

V 2.01	Szacht instalacyny	0.55
V 2.02	Szacht instalacyny	1.30
V 2.03	Szacht instalacyny	2.77
V 2.04	Szacht instalacyny	1.09
V 2.05	Szacht instalacyny	0.84
	powierzchnia obudowanych pionów instalacyjnych	6.55 m²

ZESTAWIENIE POWIERZCHNI BUDYNKU

Kondygnacja	poziom	pow. użytkowa	pow. netto
PARTER	±0.00	434.13 m²	435.98 m²
PIĘTRO I	+3.150 i +4.725	434.88 m²	440.59 m²
PIĘTRO II	+6.650 i +8.750	434.12 m²	440.67 m²
	łącznie :	1303.13 m²	1317.24 m²

Uwagi:
1. Projekt rozpatrywać łącznie ze wszystkimi opracowaniami branżowymi. Przed rozpoczęciem robót Wykonawca ma obowiązek zapoznać się z całym projektem.
2. Sprawdzić wymiary w naturze bezzwłocznie, kiedy będzie to możliwe. Wszelkie niezgodności pomiarów z projektem zgłosić Projektantowi.
3. Nie używać rysunku jako szablonu. Nie odmierzać wymiarów z arkusza.
4. Wszelkie wątpliwości wyjaśnić z projektantem przed rozpoczęciem prac.
5. * Zakres wyburzeń oznaczaczony na rzutach głównych obejmuje wyłącznie ściany konstrukcyjne. Pełny zakres wyburzeń określić rozpatrując łącznie rzuty, przekroje i plany wyburzeń. Prac rozbiórkowych i wyburzeniowych dokonywać ściśle wg. dyspozycji wydanych w projekcie konstrukcji z zachowaniem zasad ujętych w planie BIOZ.

OPIS WARSTW PRZEGRÓD BUDOWLANYCH:

Uwaga: Wszystkie ściany wewnętrzne, których ostatnią warstwę stanowi tynk lub gładź należy zagruntować, pomalować farbą podkładową w kolorze białym a następnie farbą lateksową w kolorze wg. projektu wnętrz.

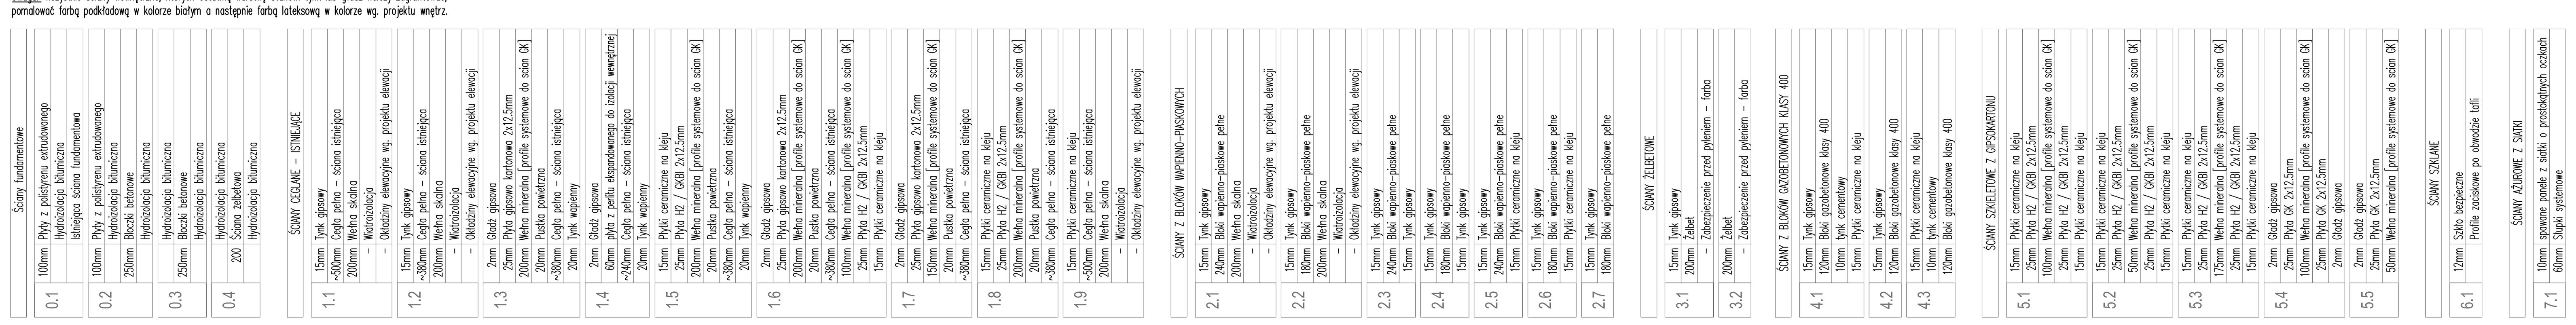

INWESTOR
GMINA MIASTA TORUŃ
ul. Wały gen. Sikorskiego 8, 87-100 Toruń

OBIEKT
Przebudowa, rozbudowa i zmiana sposobu użytkowania budynków zlokalizowanych w Toruniu, przy ulicach Kościuszki 79 i Łokietka 1, na działkach nr nr 203/1, 203/5, 204/12 i 204/14 obręb 48 na cele dydaktyczno-wystawiennicze Centrum Nowoczesności Młyn Wiedzy wraz z budową przyłączy na działkach 111, 112/5, 194, 203/3, 204/13, obręb 48, zjazdu z drogi publicznej i parkingu na działkach nr 109/3 i 194 obręb 48 oraz zagospodarowaniem terenu.

JEDNOSTKA PROJEKTOWANIA
KONSORCJUM
RDV ARCHITEKCI MICHAŁ RADWAŃSKI
GOŁĄBEK DALECZKO ARCHITEKCI s.c.
Toruń, ul. Konstytucji 3 Maja 18/1, +48 600 235 945 biuro@rdvarchitekci.pl

OPRACOWAŁ:
mgr inż. arch. Michał Radwański
uprawnienia budowlane w specjalności architektonicznej nr 67/2010
SPRAWDZIŁ:
mgr inż. arch. Łukasz Daleczko
uprawnienia budowlane w specjalności architektonicznej nr 07/09/DOIA

BRANŻA	ARCHITEKTURA	TOM	II	SKALA	1:50
PLIK	T01-RDV-ARC-EXE-P00-2015-12-07	NR RYS.	P02	DATA	09.12.2015

TYTUŁ RYSUNKU
RZUT II PIĘTRA
poziomy +6.475 i +8.400