
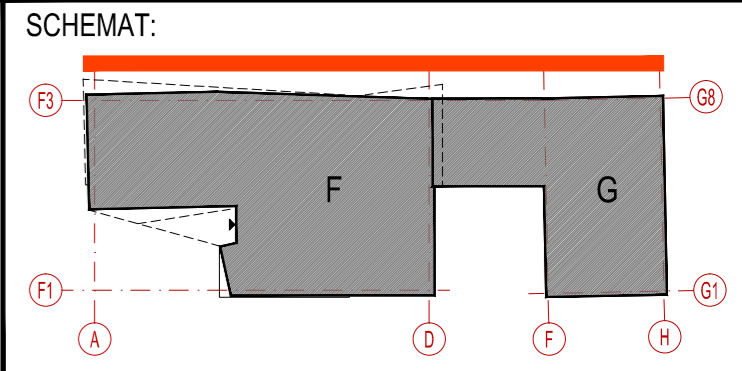


(705x297mm)

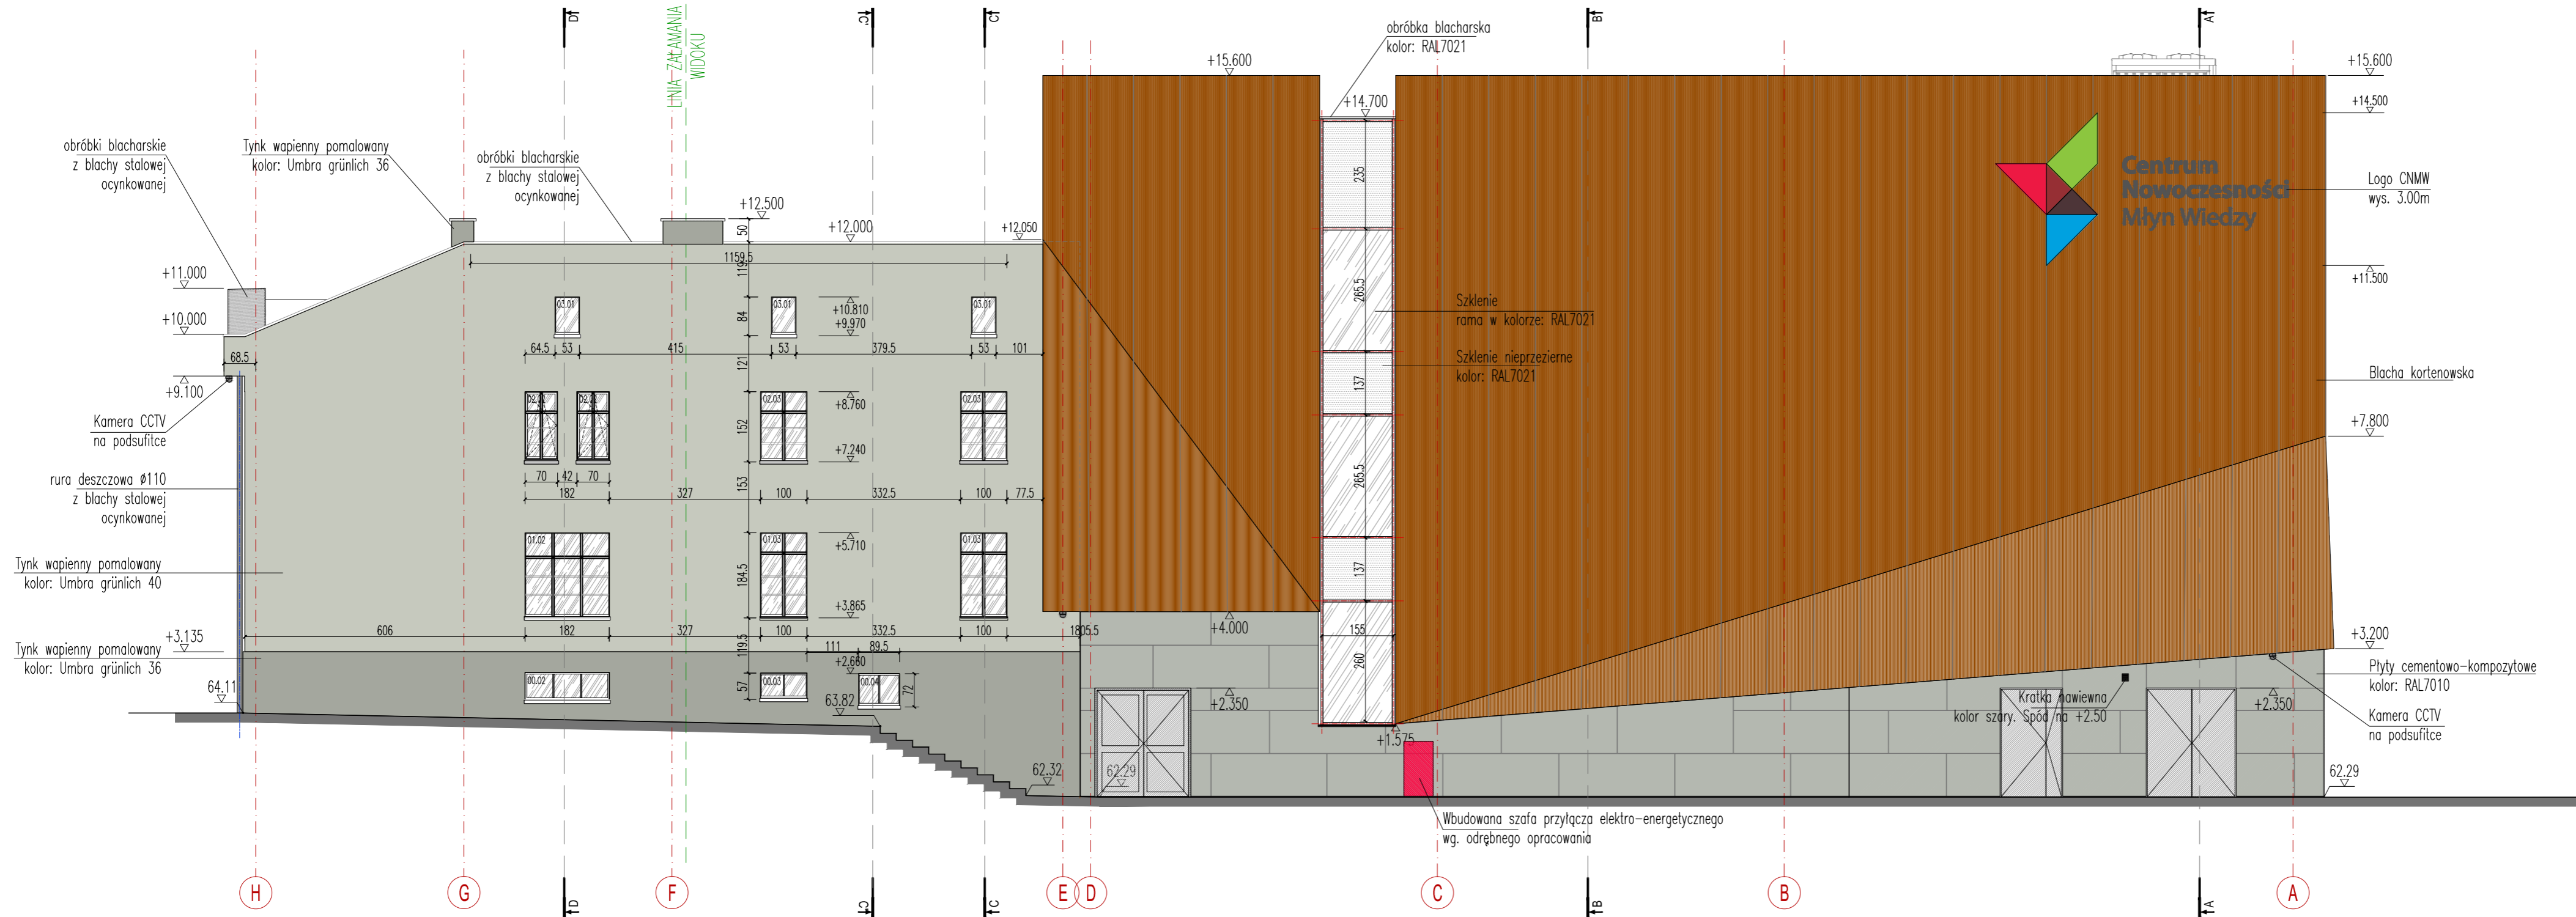

ZESTAWIENIE MATERIAŁÓW ELEWACYJNYCH	
OZNACZENIE	OPIS
	Płyta cementowo-kompozytowa, kolor: RAL7010, płyta gładka grubości 8mm
	Płyta cementowo-kompozytowa, kolor: RAL7021, płyta gładka grubości 8mm
	Blacha kortenowska, grubość 3mm
	TYNK WAPIENNY kolor: Umbra grünlich 60
	TYNK WAPIENNY kolor: Umbra grünlich 40
	TYNK WAPIENNY kolor: Umbra grünlich 36

LEGENDA	
OZNACZENIE	OPIS
	KAMERA ZEWNĘTRZNA
	RZĘDNA TERENU
	KOTA WYSOKOŚCIOWA
	LINE PRZEKROJOWE
	LINE ZAŁAMANIA PRZEKROJU

INWESTOR	GMINA MIASTA TORUŃ ul. Wały gen. Sikorskiego 8, 87-100 Toruń
OBJEKT	Przebudowa, rozbudowa i zmiana sposobu użytkowania budynków zlokalizowanych w Toruniu, przy ulicach Kościuszki 79 i Łokietka 1, na działkach nr nr 203/1, 203/5, 204/12 i 204/14 obręb 48 na cele dydaktyczno-wystawiennicze Centrum Nowoczesności Młyn Wiedzy wraz z budową przyłączy na działkach 111, 112/5, 194, 203/3, 204/13, obręb 48, zjazdu z drogi publicznej i parkingu na działkach nr 109/3 i 194 obręb 48 oraz zagospodarowaniu terenu.
JEDNOSTKA PROJEKTOWANA	KONSORCJUM RDV ARCHITEKCI MICHAŁ RADWAŃSKI GOŁĄBEK DALECZKO ARCHITEKCI s.c. Toruń, ul. Konstanty i Maja 18/1, +48 600 235 945 biuro@rdvarchitekci.pl

OPRACOWAŁ:	mgr inż. arch. Michał Radwański uprawnienia budowlane w specjalności architektonicznej nr 67/2010
SPRAWDZIŁ:	mgr inż. arch. Łukasz Daleczko uprawnienia budowlane w specjalności architektonicznej nr 07/09/DOIA

BRANŻA	ARCHITEKTURA	TOM	II	SKALA	1:100
PLIK	T01-RDV-ARC-EXE-E00-2015-12-08	NR RYS.	E02	DATA	09.12.2015

ELEWACJA WSCHODNIA	
TYTUŁ RYSUNKU	